




EDIFICIO

ONYX

/// AVENIDA DE ROCES ///

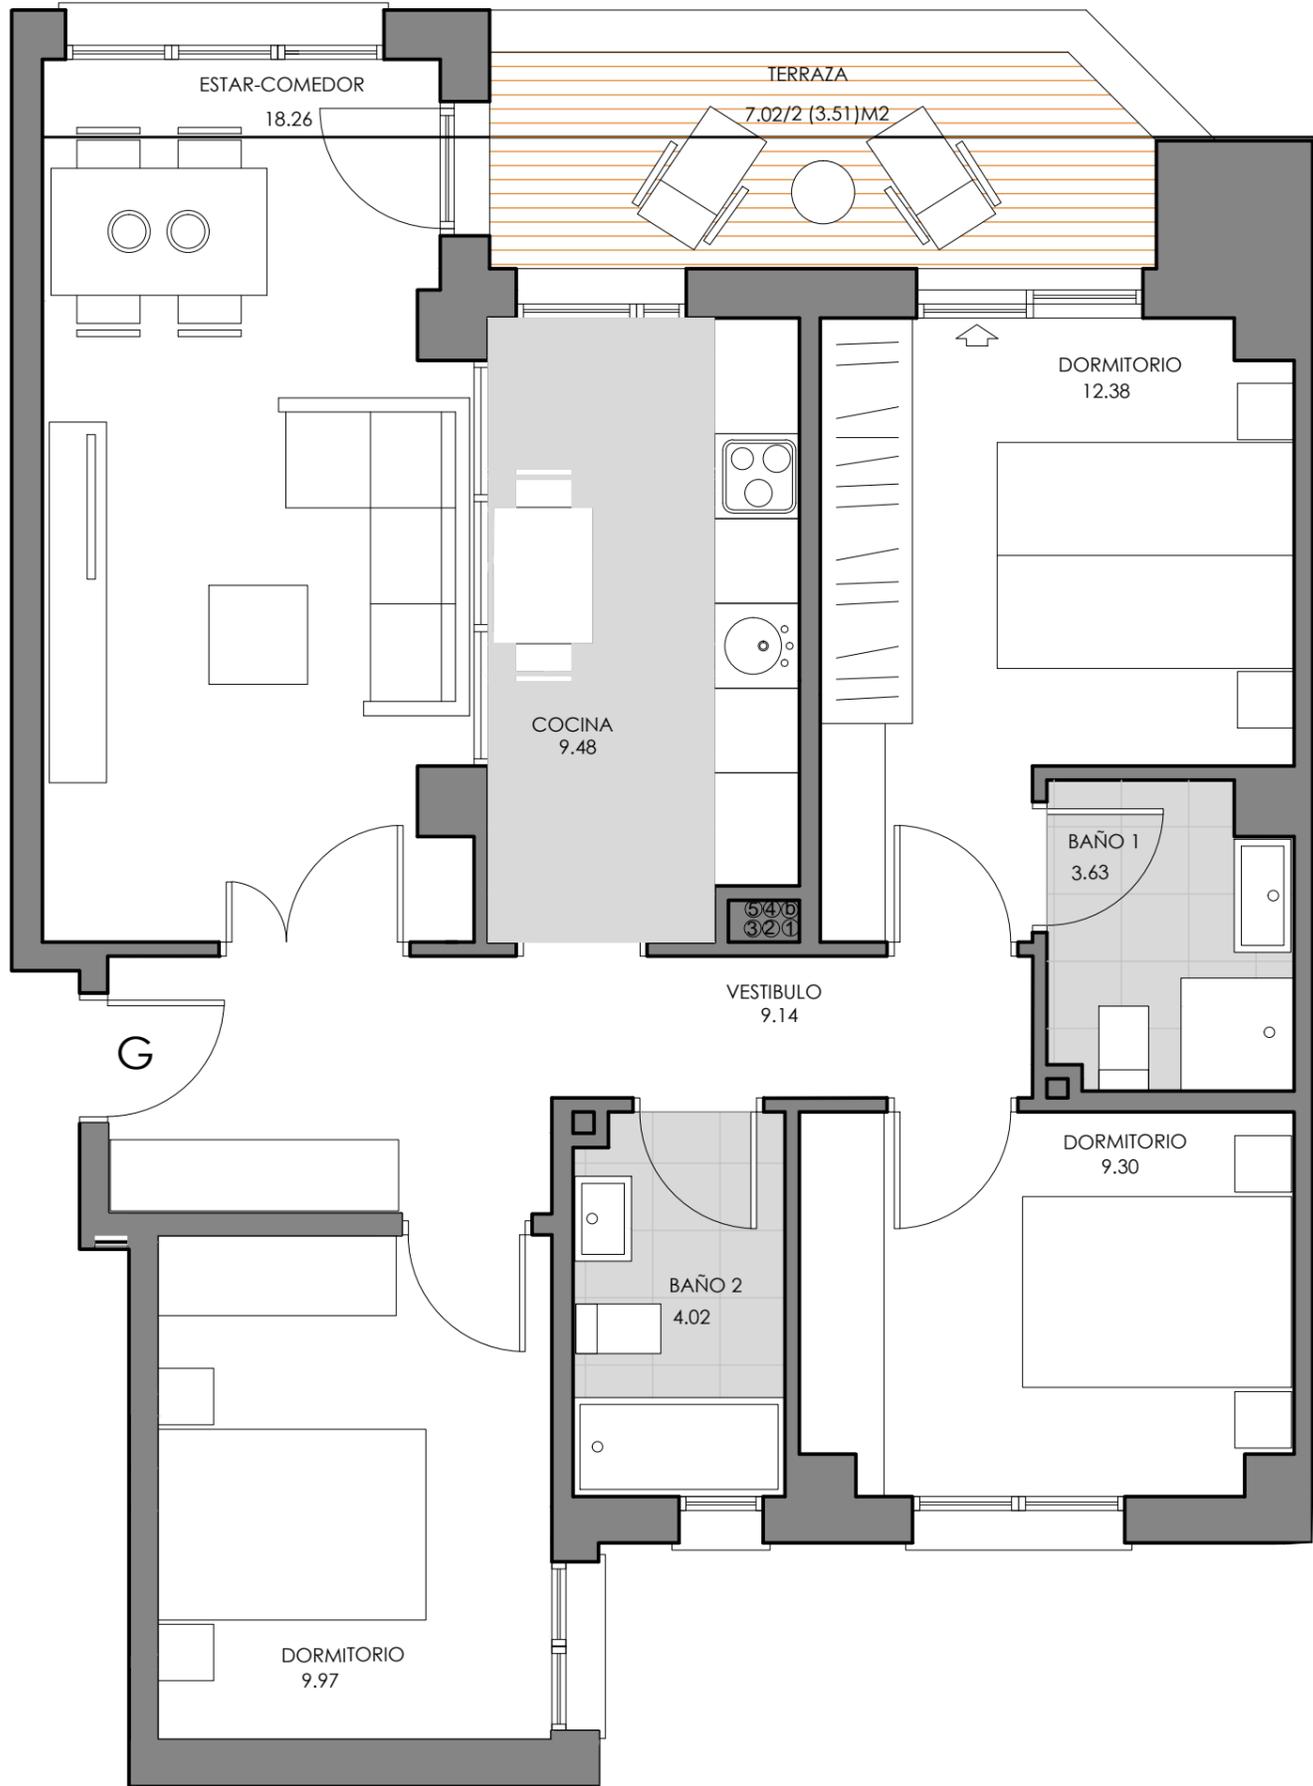


Vivienda G

PLANTAS	2°-5°
S.U. Terraza	3.51 m ²
Sup.Util	76.18 m ²
Sup.Util Total	79.74 m ²



AVENIDA DE ROCES

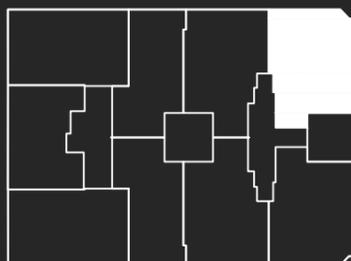

ZONA VERDE PUBLICA



ESCALA 1/50

CSB Promociones inmobiliarias se reserva el derecho a realizar las modificaciones que estime necesarias, motivadas por exigencias de orden técnico, jurídico, comercial sin que en ningún caso supongan minoración de las calidades previstas. Amueblamiento no incluido. Plano procedente de proyecto básico. Información meramente orientativa y no contractual.